



வீட்டிலிருந்தே கோட்டு தரிசனம்

ராயல் சிட்டி

காஞ்சிபுரம் சந்திப்பு

அத்திவரதர் கோவிலுக்கு முன்பு

KANCHEEPURAM


ROYAL CITY



AFFORDABLE PLOTS FOR YOUR FAMILY

**Layout of House sites in S.No. 68/1C, 69, 68/2A1, 70/1,2, 71/2,
65/1A, 1B, 2B 2A, 64/1,2, 63/2PT, 73/1PT, 2PT, 58/3PT, 59/1A,
59/1B1PT, 1B2PT, 1B3PT, 59/1D Of Poosivakkam Village,
Walajabad Taluk, Kancheepuram District**

PHASE - I


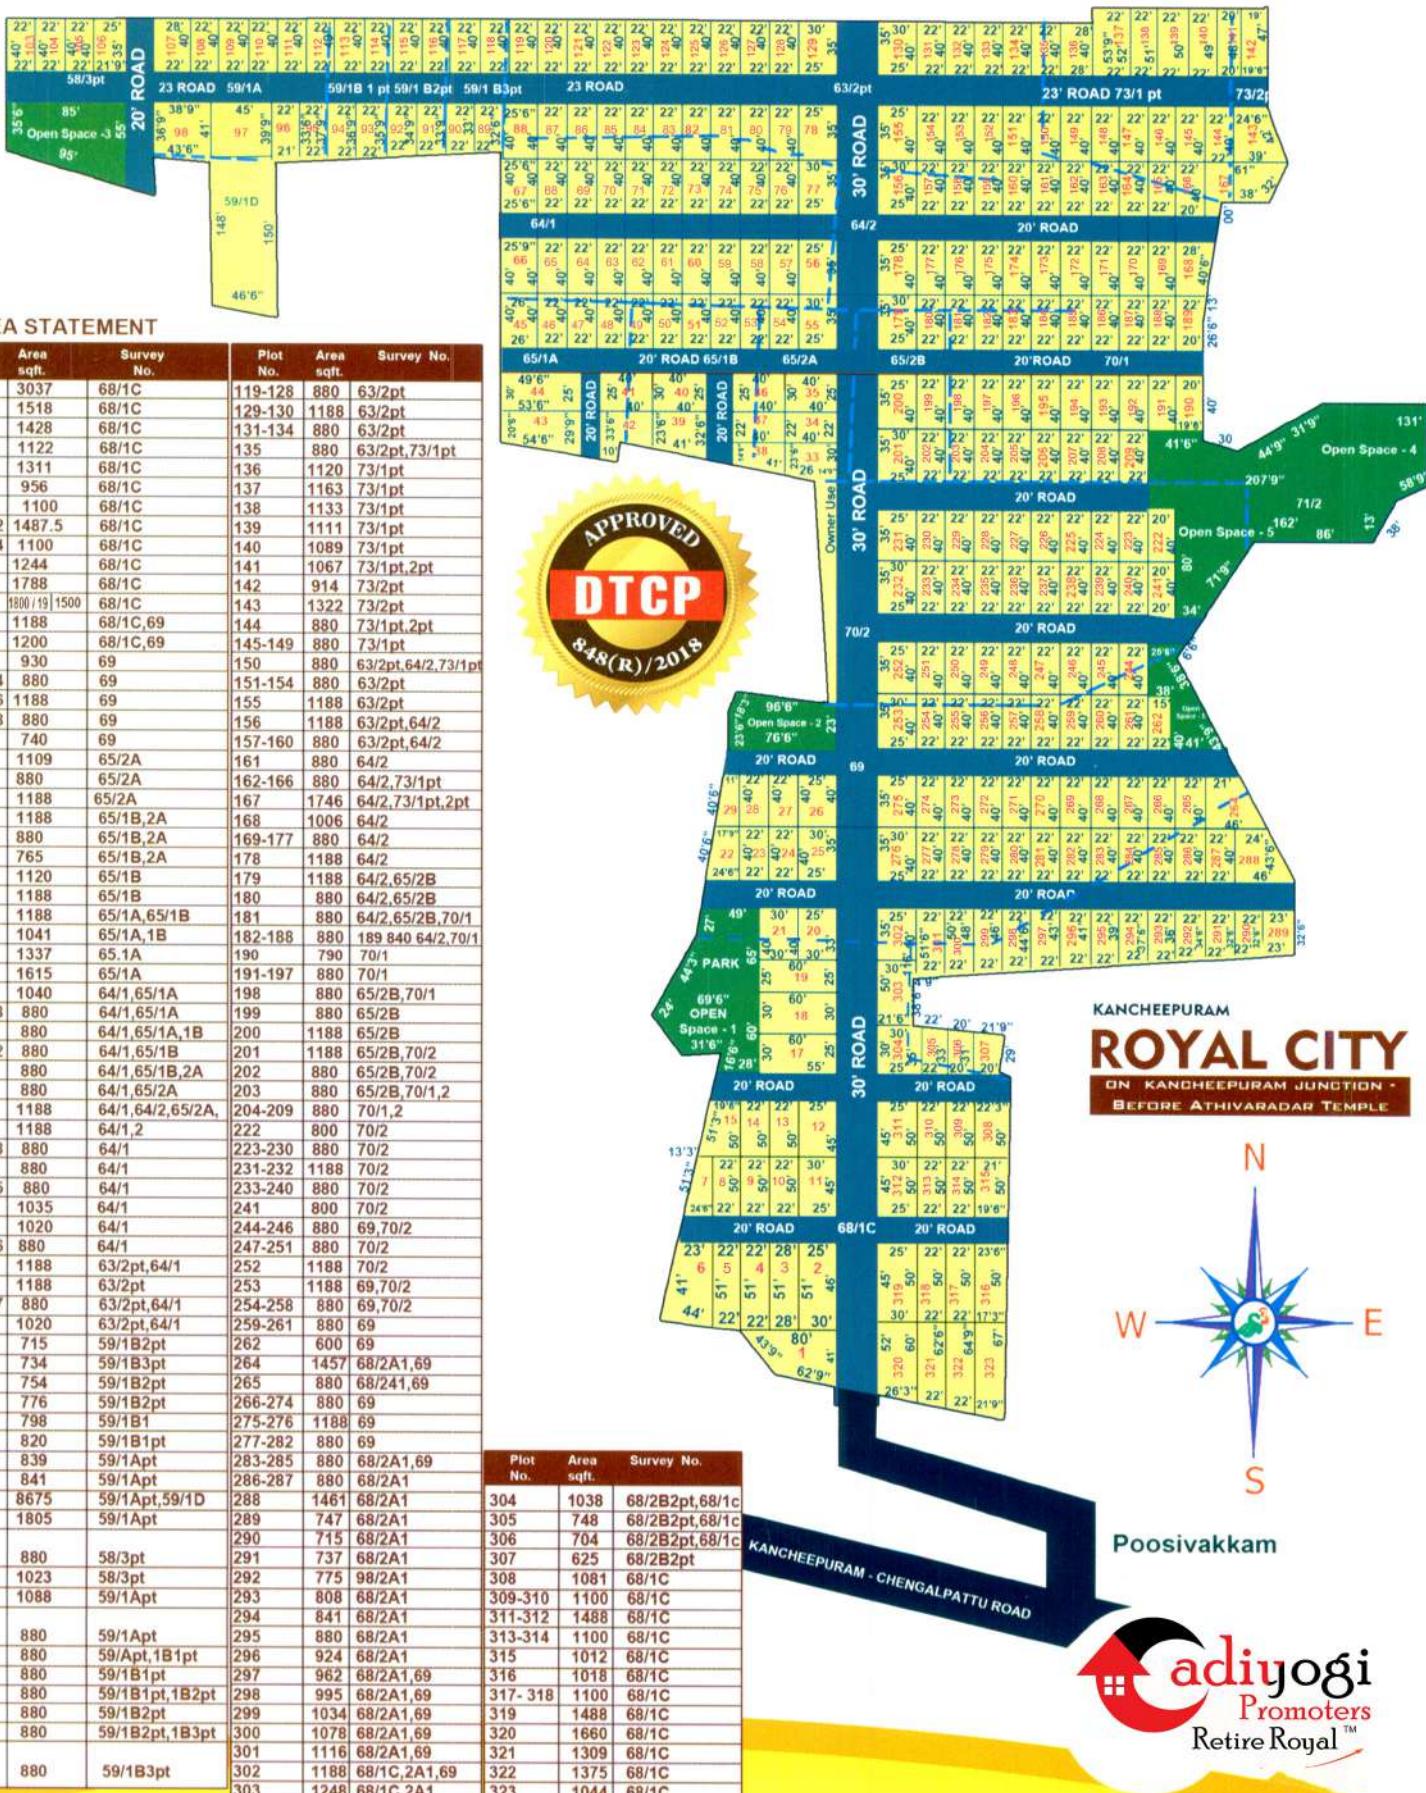


adiyogi
Promoters
Retire Royal™

ADIYOGI PROMOTERS



PHASE - II

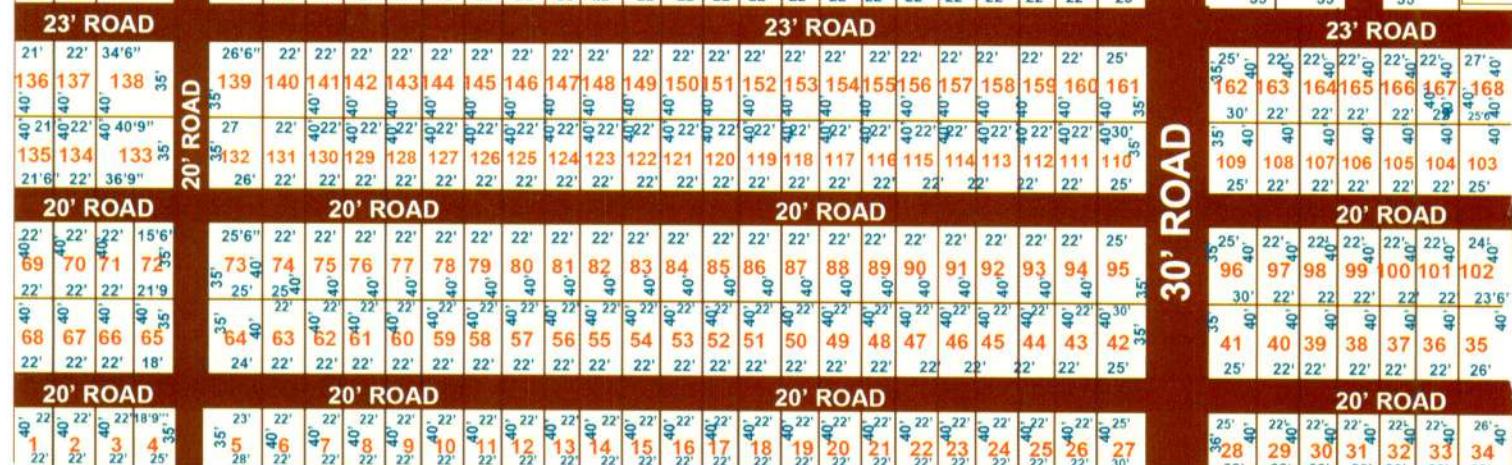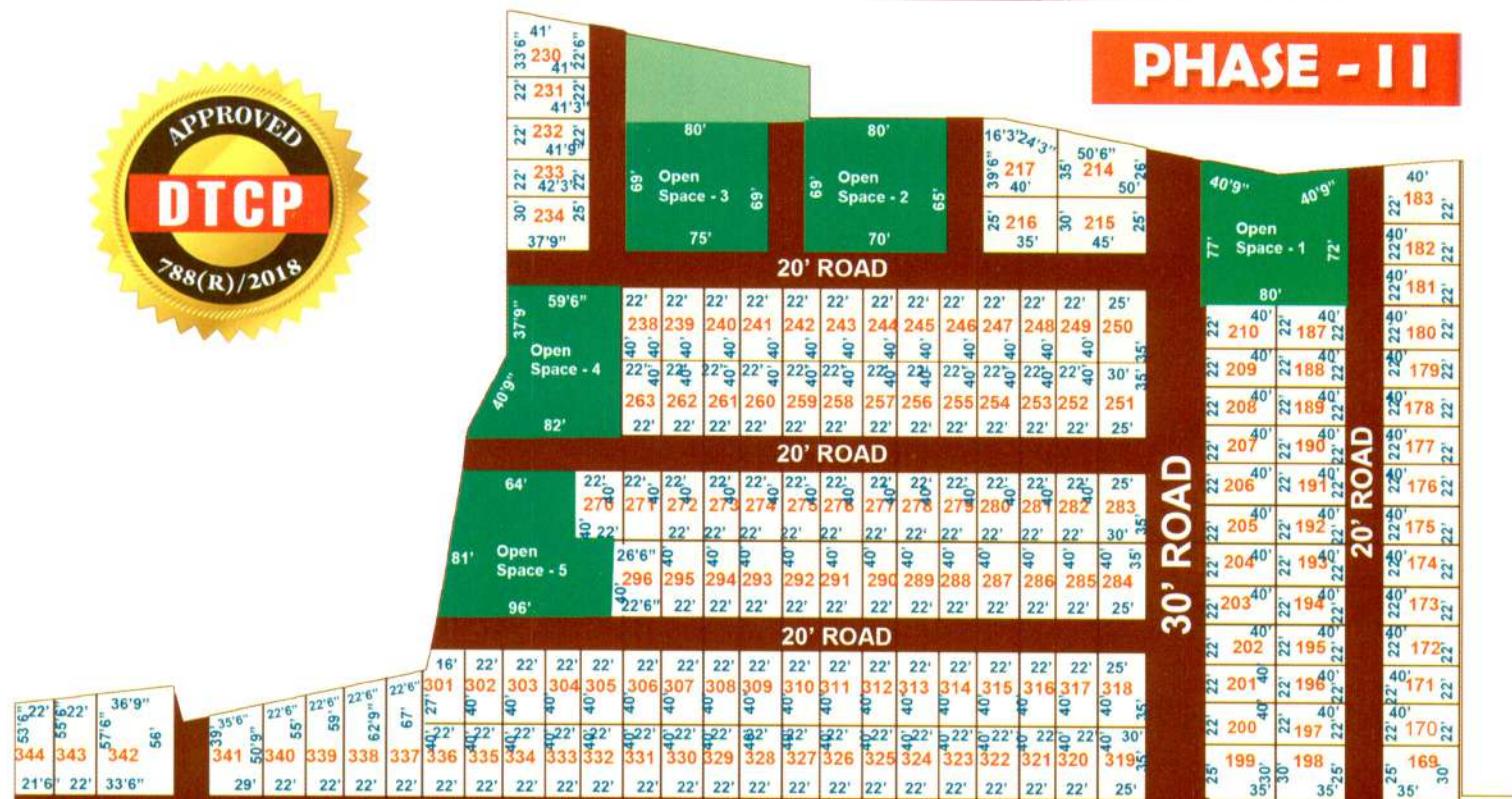

Plot No.	Area sqft.	Survey No.	Plot No.	Area sqft.	Survey No.	Plot No.	Area sqft.	Survey No.
1-3	880	58/3pt	80	880	60/2A2,2B	169	1188	61/1pt
4	963	58/3pt	81-84	880	60/2B	170	880	61/3Bpt,61/1pt
5	1108	59/1Apt	85	880	60/2B,61/2,63/1	171-182	880	60/3Bpt
6-9	880	59/1Apt	86-94	880	61/2,63/1	183	1250	60/3Bpt
10	880	59/1Apt,1B1pt	95-96	1188	61/2,63/1	187-196	880	60/3Bpt
11	880	59/1B1pt	97-101	880	61/2,63/1	197	880	60/3Bpt,61/1pt
12	880	59/1B1pt,1B2pt	102	950	61/2,63/1	198-199	1188	61/1pt
13-14	880	59/1B2pt	103	1000	61/1pt,61/2	200	880	60/3Bpt,61/1pt
15-16	880	59/1B3pt	104-105	880	61/1pt,61/2	201-210	880	60/3Bpt
17	880	59/1B3pt,63/1	106-108	880	61/2	214	1525	60/3A,3Bpt
18/26	880	63/1,63/2pt	109-110	1188	61/2	215	1488	60/3A,3Bpt
27-28	1183	63/1,63/2pt	111-119	880	61/2	216	1188	60/3A
29-32	880	63/1,63/2pt	120	880	60/2B,61/2	217	1534	60/3A
33	880	63/1,2pt,73/1pt	121-124	880	60/2B	230	1210	60/1
34	1080	63/1,73/1pt	125	880	60/2A/2,2B	231	905	60/1
35	910	61/2,63/1	126-128	880	60/2A2	232	913	60/1
36-40	880	63/1	129	880	60/2A1,2A2	233	924	60/1
41-42	1188	63/1	130-131	880	60/2A1	234	1263	60/1
43-51	880	63/1	132	1148	60/2A1	238-241	880	60/1
52	880	59/1B3pt,60/2B,63/1	133	1638	58/3pt	242	880	60/1,3A
53	880	59/1B3pt,60/2B	134	880	58/3pt	243	880	60/3A
54	880	59/1B2pt,1B3pt,60/2B	135	850	58/3pt	244-249	880	60/3A
55-56	880	59/1B2pt,60/2B	136	840	58/3pt	250-251	1188	60/3A,3Bpt
57	880	59/1B2pt,60/2B,2A2	137	880	58/3pt	252-258	880	60/3A
58	880	59/1B1,60/2A2	138	1578	58/3pt	259	880	60/1,3A
59	880	59/1A,1B1,60/2A2	139	1198	60/2A1	260	880	60/1
60	880	59/1A,60/2A2	140-141	880	60/2A1	261-263	880	60/1
61	880	60/2A1,2A2	142	880	60/2A1,2A2	270-273	880	60/1
62-63	880	60/2A1	143-145	880	60/2A2	274	880	60/1,3A
64	1068	60/2A1	146	880	60/2A,2B	275-282	880	60/3A
65	883	58/3pt	147-149	880	60/2B	283-284	1188	60/3A,3Bpt
66-71	880	58/3pt	150	880	60/2B,61/1pt,61/2	285-292	880	60/3A
72	833	58/3pt	151-160	880	61/1pt,61/2	293	880	60/1,3A
73	1198	60/2A1	161-162	1188	61/1pt,61/2	294-295	880	60/1
74-75	880	60/2A1	163-164	880	61/1pt,61/2	301	824	60/1,2A2
76	880	60/2A1,2A2	165-167	880	61/1pt	302-303	880	60/1,2A2
77-79	880	60/2A2	168	1050	61/1pt	304-308	880	60/1

Plot No.	Area sqft.	Survey No.
309	880	60/1,3A
310-317	880	60/3A
318	1188	60/3A,3Bpt
319	1188	60/3A,60/3Bpt,61/1pt
320-327	880	60/3A,61/1pt
328	880	60/1,3A,61/1pt
329	880	60/1,61/1pt
330	880	60/1,2B,61/1pt
331-333	880	60/1,2B
334	880	60/1,60/2A2,2B
335-336	880	60/2A2
337	1427	60/2A2
338	1339	60/2A2
339	1254	60/2A1,2A2
340	1163	60/2A1
341	1614	60/2A1
342	2214	58/3pt
343	1243	58/3pt
344	1185	58/3pt

காஞ்சிபுரம்
ராயல் சிட்டி

காஞ்சிபுரம் ஜங்கன் -
அத்தீவரதர் கோவிலுக்கு முன்பு



AREA STATEMENT


PHASE - III



AREA STATEMENT

Plot No.	Area sqft.	Survey No.	Plot No.	Area sqft.	Survey No.	Plot No.	Area sqft.	Survey No.
1	1188	61/1pt,75/1B	53	880	181/1	160-166	880	181/1
2	880	60/3B,61/1,75/1B	54	969	174/1,181/1	167	880	181/2A,181/1
3	880	60/3B,75/1B	61	924	174/1	168	880	181/2A,2B1
4	880	60/3B,75/1A,1B	62-70	660	174/1	169	880	181/2B1
5-9	880	60/3B,75/1A	71	648	174/1,181/1,2A,2B1	170-171	868	181/2B1
10	880	60/3B,75/1A,181/1	72	648	174/1,181/2B1	172-175	880	181/2B1
11-15	880	60/3B,181/1	73-79	660	174/1	176	880	180/1,181/2B1
16	1047	60/3B,181/1	80	780	174/1	177-181	880	180/1
17	770	181/1	96	868	181/2B1	182	880	180/1,2
18-21	760	181/1	97	880	181/2A,2B1	183-186	880	180/2
22	736	181/1	98	880	181/1,2A	187	540	180/2
35	780	173/1	99-106	880	181/1	188	690	180/2
36	660	173/1	107-108	1188	181/1	189-192	880	180/2
37-38	648	173/1	109-116	880	181/1	193	880	180/1,2
39	660	173/1	117	880	181/1,2A,2B1	194-198	880	181/1
40	619	173/1	118	880	181/2B1	199	880	180/1,181/2B2
41	785	173/1	119	868	181/2B1	200-203	880	181/2B2
42	660	173/1	130	848	180/2	204-205	868	181/2B2
43-44	648	173/1	131-134	880	180/2	206	880	181/2B2
45	660	173/1	135	880	181/1,2	207	880	181/2A,2B2
46	671	173/1	136-140	880	180/1	208	880	181/1,2A
47	899	174/1,181/1	141	880	180/1,181/2B1	209-215	880	181/1
48	902	174/1,181/1	142-145	880	181/2B1	216-217	1188	181/1
49	890	174/1,181/1	146-147	868	181/2B1	218-224	880	181/1
50	1133	181/1	148	880	181/2B1	225	880	181/1,2A
51	1121	181/1	149	880	181/1,2A,2B1	226	880	181/2A,2B2
52	868	181/1	150-157	880	181/1	227	880	181/2B2
			158-159	1188	181/1	228-229	868	181/2B2
						230-234	880	181/2B2

KANCHEEPURAM
ROYAL CITY
ON KANCHEEPURAM JUNCTION -
BEFORE ATHIVARADAR TEMPLE

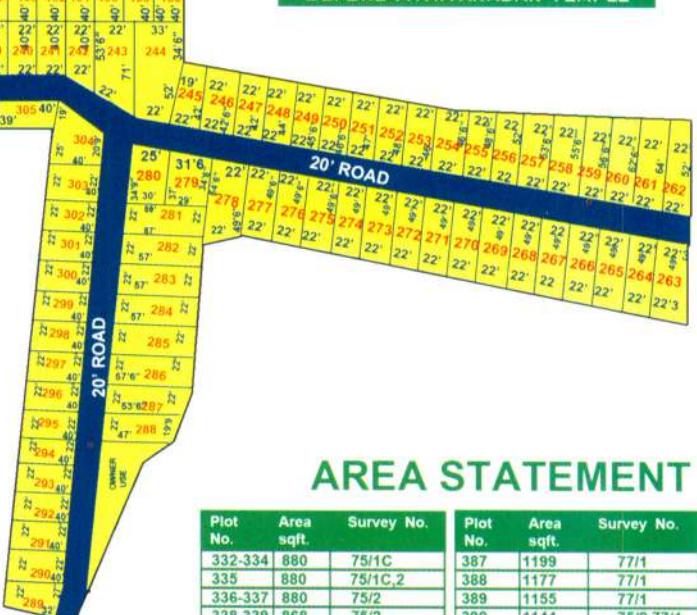

AREA STATEMENT

Plot No.	Area sqft.	Survey No.
332-334	880	75/1C
335	880	75/1C,2
336-337	880	75/2
338-339	868	75/2
340-342	880	75/2
343	880	75/2,77/1
344-345	880	77/1
346	1195	77/1
347	820	77/1
348-349	880	77/1
350-351	880	75/2,77/1
352-353	880	75/2
354/355	868	75/2
356-357	880	75/2
358	880	75/1C,2
359-361	880	75/1C
362	880	75/1A,1B,1C
363-364	880	75/1A,1B
365	880	75/1A
366	1188	75/1A
367	1188	75/1B
368-370	880	75/1B
371	880	75/1B,1C
372-374	880	75/1C
375	880	75/1C,2
376-377	880	75/2
378-379	868	75/2
380-380	880	75/2
382	880	75/2,77/1
383-384	880	77/1
385	1380	77/1
386	899	77/1
387	1199	77/1
388	1177	77/1
389	1155	77/1
390	1144	75/2,77/1
391	1144	75/2
392	1161	75/2
393	1183	75/2
394	1194	75/2
395	1210	75/2
396	1188	75/1C,2
397	1050	74,75/1C,2
398	1975	74
399	1117	74
400	1089	74
401	1062	74
402	1029	74
403	998	74
404	971	74
405	941	74
406	910	74
407	888	74
408	860	74,75/1C
409	1188	75/1C
410	1328	75/1C
411	1364	75/1B,1C
412-413	1364	75/1B
414	1188	75/1B
415	1290	75/1B

LOCATION MAP



PROJECT HIGHLIGHTS

Hotel & Restaurants

Hotel Saravana Bhavan - 6 Km
Ram's Hotel - 6 Km
Sangeetha Hotel - 6 Km
Hotel GRT Grand - 6 Km

Government Offices

College Office - 7 Km
SP Office - 7 Km
Fire Service Office - 7 Km
Taluk Office - 7 Km
Kancheepuram Police Station - 7 Km
Dist & Sub-Registrar Office - 7 Km

Temples

4 Divya Desam Temples - 6 Km
Kamatchi Amman Temple - 6 Km
Ekambareswarar Temple - 6 Km
Periyava Manimandapam - 6 Km
Varadaraja Perumal - 5 Km
Dakshinamurthy Temple - 9 Km
Kailasanathar Temple - 4 Km

Entertainment

Babu Cine Complex - 7 Km
Aruna Cine Complex - 7 Km
Karthikeyen Cinema - 7 Km
Vasthu Bagavan Mall - 8 Km

Colleges

Meenakshi Medical College - 8 Km
Meenakshi Engg. College - 9 Km
Kanchi SCSVM University - 8 Km
Pallavan Engg. College - 8 Km
Pachaiappan Arts College - 5 Km
Meenakshi College Of Pharmacy - 9 Km

Schools in Walajabad

Amritha Matric School - 4 Km
Masilamani H.S. School - 4 Km
Prashanthini Gurukulam - 4 Km
St. Joseph Matric School - 4 Km
Agathia Matric School - 4 Km

Nearest Industrial Clusters

Renault Nissan Cars
Apollo Tyres
Daimler - Bharath Benz
Royal Enfield, Komatsu
Hyundai Cars, Samsung
Dell, Flextronics

Schools in Kancheepuram

SSKVA Higher Sec School - 6 Km
Dwarkash Vidyashramam - 6 Km
Kanchi Global School - 6 Km
Gurukshtera Public School - 8 Km
Janus Gobal School - 8 Km
Bharathidashan Matric School - 6 Km
Chola Matric School - 7 Km
Sanford School - 7 Km
Shrissty Public School - 7 Km
Billa Bong International School - 7 Km

ராயல் சிட்டி பற்றி உங்களுக்கு தெரியுமா?

கடந்த பல்லாண்டு கால ரியல் எஸ்டேட் துறை அனுபவத்தினால் ஆகியோகி குழம் வீட்டுமனைப் பிரிவுகளை நிர்மாணிப்பதற்கான இடங்களை தேர்ந்தெடுப்பதில் சிறப்பான தனித் திறமைகளைக் கொண்டு விளங்குகிறது.

வீட்டு மனைப் பிரிவுக்கான இடங்களைத் தேர்ந்தெடுப்பதற்கு முன் பல்வேறு கோணங்களில் ஆலோசித்து குறிப்பிட்ட இடத்தைச் சுற்றிலும் என்ன மாதிரியான வசதிகள் இருக்கின்றன? என்ன மாதிரியான வளர்ச்சிகள் வரவிருக்கின்றன? குறைந்த காலகட்டத்தில் இந்த இடத்தினுடைய மதிப்பு பல மடங்குகள் உயர்வதற்கு வாய்ப்பிருக்கிறதா? என்று பல முக்கியமான விஷயங்களை மிகத் துல்லியமாக ஆராய்ந்து விட்டு, அதிலே ஒரு தெளிவான நம்பிக்கை கிடைத்த பின்னர்தான் அந்த இடத்தை முடிவு செய்து வீட்டு மனைப் பிரிவுகளாக மாற்றியமைப்பதற்கான வேலைகளைத் தொடங்குவார்கள்.

அந்த வகையில் எமது “ராயல் சிட்டி” வீட்டுமனைப் பிரிவு ஒரு மிகச் சிறந்த தேர்வாகும். மிக வேகமாக வளர்ந்து வருகிற சென்னையை அடுத்த காஞ்சிபுரம் மாவட்டத்தில் வாலாஜாபாத் இரயில் நிலையம் மற்றும் பேருந்து நிலையத்தில் இருந்து 5 நிமிட பயண தூரத்தில் நமது “ராயல் சிட்டி” அமைந்துள்ளது.

காஞ்சி மாநகரம், சரித்திரப் பெருமைக்க தெய்வீகமான ஒரு கோயில் நகரம் என்பது நாம் அனைவரும் அறிந்ததே. நமது “ராயல் சிட்டி” யில் இருந்து 5 நிமிடங்களில் புகழ்பெற்ற அத்திவரதர் திருக்கோயிலுக்குச் செல்லலாம். நமது ராயல் சிட்டி மனைப் பிரிவையொட்டி திருவாலீஸ்வரர் திருக்கோயில் அமைந்திருப்பது ஒரு தனிச் சிறப்பாகும்.

சென்னையின் இரண்டாவது பன்னாட்டு விமான நிலையம் நமது ராயல் சிட்டியில் இருந்து 25 நிமிட பயண தூரத்தில் உள்ள பரந்துர் என்கிற இடத்தில் அமையவிருப்பதைக் குறித்த அதிகார பூர்வமான செய்திகள் வெளியாகியுள்ளன.

சென்னை மற்றும் பெங்களூரு பெருநகரங்களை இணைக்கும் புதிய அதிவிரைவுச் சாலை (**Chennai Bangalore Express Way**) துவங்குகிற இடம் (Starting Point) நமது ராயல் சிட்டியில் இருந்து 20 நிமிட பயண தூரத்தில் அமைந்துள்ளது. நமது ராயல் சிட்டியில் இருந்து 10 நிமிட பயண தூரத்தில் மிகப்பெரிய அளவிலான வேலை வாய்ப்புகளை உருவாக்கித்தரக் கூடிய தொழிற்பேட்டைகள் இயங்கிக் கொண்டிருக்கின்றன. எனவே, வீடுகள் மற்றும் வீட்டுமனைகளுக்கான தேவைகள் தொடர்ந்து அதிகரித்துக் கொண்டே வருவது மறுக்க முடியாத ஒரு விஷயமாகும்.

செங்கல்பட்டு மற்றும் காஞ்சிபுரம் இரண்டு மாவட்டங்களையும் இணைக்கக்கூடிய நான்கு வழிச்சாலையாக விரிவு படுத்தப்பட்டிருக்கும் மாநில நெடுஞ்சாலையில் (SH58) நமது ராயல் சிட்டி அமைந்திருந்தாலும் கூட சென்னைப் பெருநகர வளர்ச்சிக் குழுமத்தின் (CMDA) புதிய எல்லை விரிவாக்கத் திட்டத்தின் படி, காஞ்சிபுரம் மாவட்டப் பகுதிகள் முழுவதுமாகவே, புதிய CMDA எல்லைக்குள்ளாக வருவதால், நமது ராயல் சிட்டி வீட்டுமனைப் பிரிவும் கூட CMDA எல்லைக்குள்ளாக வந்து விட்டது என்பது மற்றுமொரு சிறப்பாகும்.

இது போன்ற பல காரணங்களால், நமது ராயல் சிட்டியின் விலை மதிப்பானது குறைந்த கால கட்டத்திலேயே பல மடங்கு உயர்க்கூடிய வாய்ப்பிருக்கிறது என்பதில் எவ்வித சந்தேகமும் இல்லை.

