

Location Map



ஆதியோகி

ரியல் எஸ்டேட் மொத்த வியாபாரம்

ஸ்ரீ பாலாஜி நகர்

திண்டிக்குகல்

மனைப்பிரிவின் சிறப்புகள்:

- திருச்சி - திண்டுக்கல் GST நெடுஞ்சாலை 13(நீ)
- திருச்சி - கரூர் (NH 81) தேசிய நெடுஞ்சாலை 18(நீ)
- நல்லசுகம் மருத்துவமனை 5(நீ)
- அரசு தலைமை மருத்துவமனை 30(நீ)
- லட்சுமி மெட்ரிகுலேஷன் பள்ளி 5(நீ)
- SRK உயர்நிலை பள்ளி 9(நீ)
- RC மெட்ரிகுலேஷன் பள்ளி 25(நீ)
- அரசு கலை & அறிவியல் கல்லூரி 3(நீ)
- கிருஷ்ணா கல்லூரி 20(நீ)
- ஸ்ரீ அமராவதி கல்லூரி 25(நீ)
- ஸ்ரீ அன்னபூரணேஸ்வரர் ஆலயம் 5(நீ)
- அருள்மிகு பகவதி அம்மன் கோவில் 14(நீ)

DTCP Approved ✓



Residential Area ✓

On Road Site ✓

Easy Transportation Facilities ✓

தொடர்புக்கு:

Ready to Build Your Home, VILLA PLOTS @ Prime Location

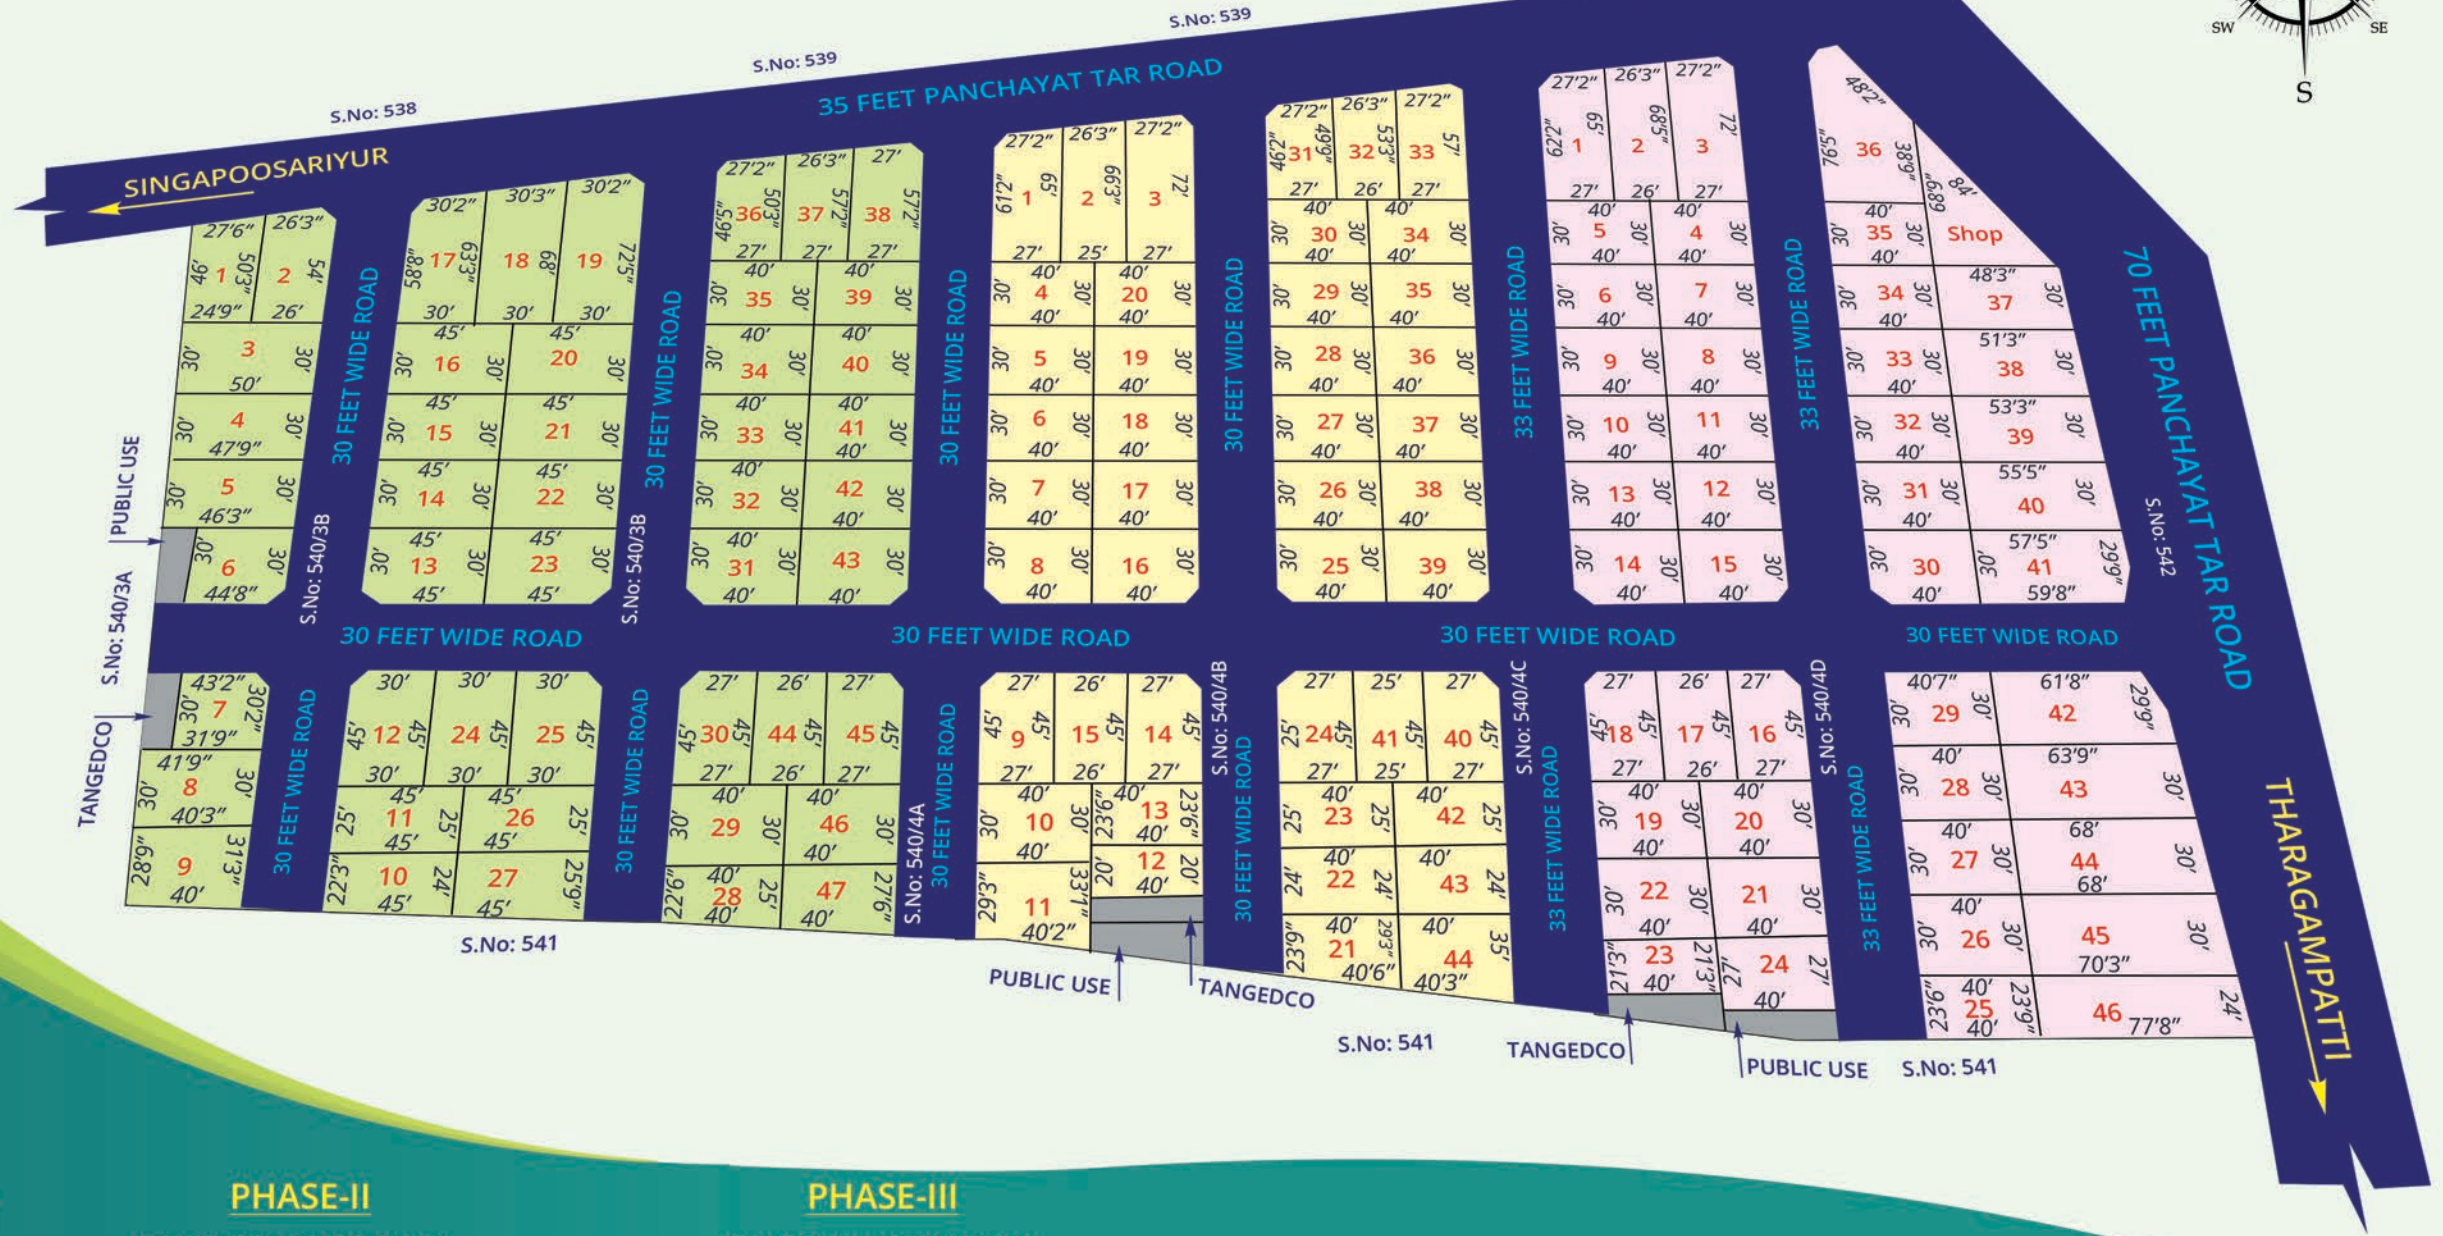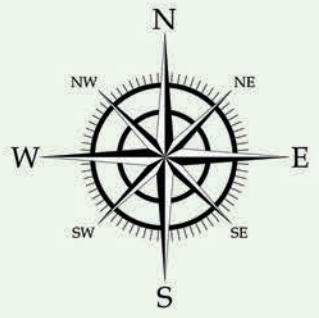

PHASE-I

DTCP No: 184/2021

Plot No	Area (Sq. Ft.)	Plot No	Area (Sq. Ft.)
1	1257	24	1350
2	1349	25	1338
3	1500	26	1125
4	1455	27	1119
5	1410	28	950
6	1030	29	1200
7	940	30	1203
8	1230	31	1188
9	1209	32-35	1200
10	1041	36	1300
11	1125	37	1359
12 & 13	1338	38	1493
14-16	1350	39-42	1200
17	1825	43	1188
18	1977	44	1170
19	2104	45	1203
20-22	1350	46	1200
23	1338	47	1050

PHASE-II

DTCP No: 178/2021

Plot No	Area (Sq. Ft.)	Plot No	Area (Sq. Ft.)
1	1700	22	960
2	1744	23	1000
3	1893	24	1203
4-7	1200	25	1188
8	1188	26-30	1200
9	1188	31	1290
10	1200	32	1345
11	1249	33	1483
12	800	34-38	1200
13	940	39	1188
14	1203	40	1203
15	1170	41	1170
16	1188	42	1000
17-20	1200	43	960
21	1067	44	1289

PHASE-III

DTCP No: 182/2021

Plot No	Area (Sq. Ft.)	Plot No	Area (Sq. Ft.)
1	1700	30	1188
2	1744	31-35	1200
3	1902	36	2551
4-13	1200	37	1499
14	1188	38	1568
15	1188	39	1631
16	1203	40	1695
17	1170	41	1743
18	1203	42	1870
19-22	1200	43	1946
23	850	44	2010
24	1080	45	2074
25	945	46	1695
26-28	1200	Shop	1659
29	1188		

ஸ்ரீ பாலாஜி நகர்

திண்டுக்கல்

கரூர் மாவட்டம், கடலூர் வட்டம், கீழ்ப்பகுதி கிராமம், தரகம்பட்டி ஊராட்சி, சர்வே எண் : 540/3B & 540/4B, 540/4D-ல் அமைந்துள்ள குடியிருப்பு வீட்டு மனைப்பிரிவு.