


Route Map

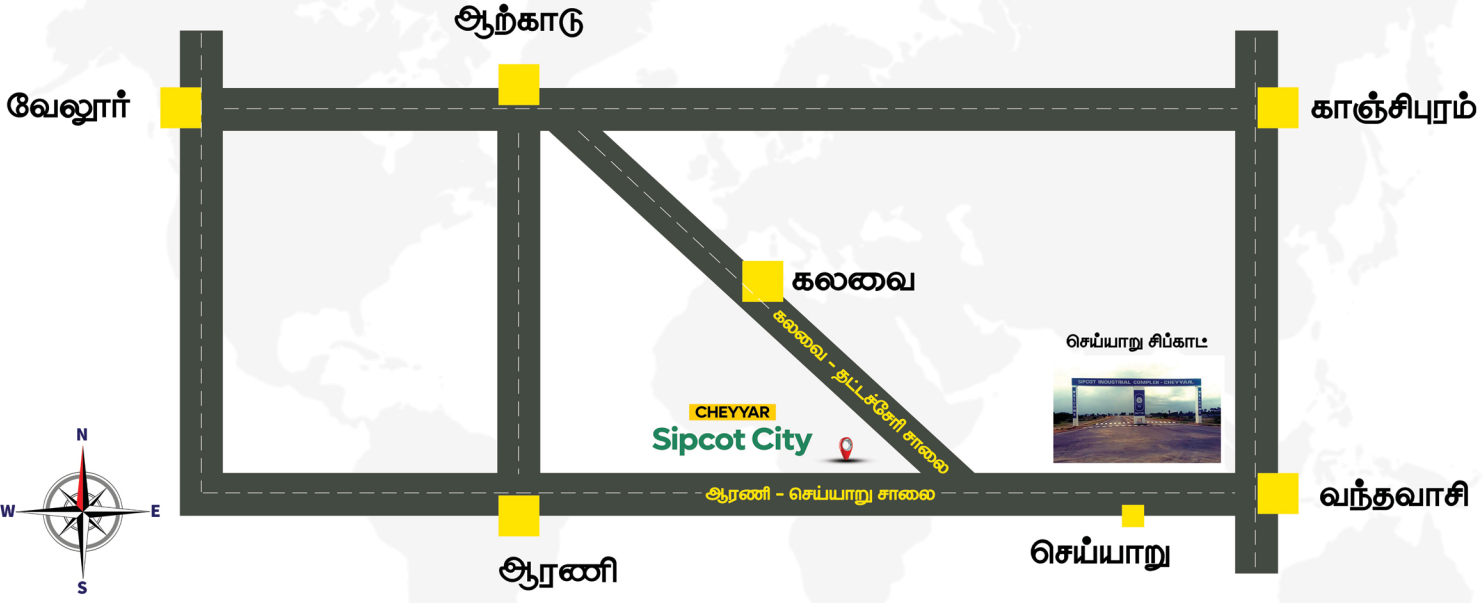

ADIYOGI
PROMOTERS RETIRE ROYAL

ISO 9001
2015
CERTIFIED



நமது மனைப்பிரிவிற்கு அருகே அமைந்துள்ள செய்யாறு சிப்காட் தொழிற்பேட்டை தமிழ்நாட்டின் தொழில் துறையில் ஒரு முக்கிய இடமாக உள்ளது. ராயல் என்பீல்டு (Royal Enfield), ஸ்சவிங் ஸ்டேன்டர் போன்ற பல்வேறு முன்னணி தொழில் நிலையங்கள் அமைந்துள்ள செய்யாறு சிப்காட் அருகே உங்களின் முதலீடு லாபகரமானதாக இருக்கும்!

ADIYOGI PROMOTERS, NO.26, SANNATHI STREET,
OPPOSITE TO SIVAN KOVIL, VADAPALANI, CHENNAI - 600026.

Book your Plots now on
the Adiyogi Promoters App.

GET IT ON
Google Play
/adiyogipromoters

LOCATION HIGHLIGHTS

- செய்யாறு சிப்காட் வெறும் 20 நிமிட தூரத்தில் அமைந்துள்ளது
- அனைத்து மனைகளிலும் செம்மரம் நட்பு பராமரிக்கப்படுகிறது
- தட்டச்சேரி கிரிக்கெட் மைதானம் 1 (நீ)
- சக்கமல்லூர் -காஞ்சிபுரம் தேசிய நெடுஞ்சாலை 20 (நீ)
- செய்யாறு - வந்தவாசி சாலை 10 (நீ)
- அரசு மேல்நிலைப்பள்ளி 5 (நீ)
- துரோணா பப்ளிக் பள்ளி 5 (நீ)
- அரசு பொது மருத்துவமனை 15 (நீ)
- அறிஞர் அண்ணா அரசு காலை கல்லூரி 10 (நீ)
- ஆதி பராசக்தி பொறியியல் கல்லூரி 15 (நீ)

**FIND YOUR PLACE.
FIND YOUR HOME.**



Contact :

ADIYOGI
PROMOTERS RETIRE ROYAL

Unlock Your Next Chapter.

CHEY YAR
Sipcot City
KALAVAI



READY TO BUILD YOUR HOME, VILLA PLOTS @GREEN FILLED ENVIRONMENT



S.NO.166



அனைத்து மனைகளிலும் செம்மரம்
நட்டு பராமரிக்கப்படுகிறது!

ஆரணி - செய்யாறு சாலை

CHEYYAR
Sipcot City

இராணிப்பேட்டை - தென்மனைப்பாக்கம்

இராணரிப்பேட்டை மாவட்டம், கல்வை வட்டம், தென்மணப்பாக்கம் கிராமத்தில் சீவலை எண்கள். 147, 148, 149, 150/1, 150/2, 151/1B, 151/2F1, 151/2F2, 151/2F3, 151/2G1, 151/2G2, 151/2G3, 151/2G4, 157/3, 157/4, 157/5, 159/2B, 159/4, 159/5, 159/6, 159/7, 159/8, 159/10A, 159/10B, 159/11, 159/12A, 159/12B, 159/13, 159/14, 159/15, 160/1A, 160/1B, 160/1C - ல் அமைந்துள்ள மனைப்பிரிவினர் வறையடம்.

PLOT NO	AREA (SQ.FT.)	PLOT NO	AREA (SQ.FT.)
236	1200	252	1200
237	1200	253	1200
238	1200	254	1200
239	1200	255	1200
240	1200	256	1200
241	1200	257	1200
242	1200	258	1200
243	1200	259	1200
244	1200	262	1200
245	1200	263	1200
246	1200	264	1200
247	1200	265	1200
248	1200	266	1200
249	1512	267	1200
250	1270	268	1440
251	1200	271	1200

PLOT NO	AREA (SQ.FT.)	PLOT NO	AREA (SQ.FT.)
272	1200	288	1200
273	1200	289	1200
274	1200	290	1434
275	1200	290A	1132
276	1400	291	1200
277	1400	292	1200
278	1400	293	1200
279	1400	294	1200
280	1400	295	1200
281	1400	296	1200
282	1400	297	1200
283	1400	298	1200
284	1400	299	1200
285	1400	300	1200
286	1200	301	1200
287	1200	302	1200

PLOT NO	AREA (SQ.FT.)	PLOT NO	AREA (SQ.FT.)
303	1200	313	1323
304	1200	314	1323
305	1602	315	1323
306	1379	316	1323
311	1215	317	1323
312	1813	318	1269

7	1802	315	1323
6	1379	316	1323
1	1215	317	1323
2	1813	318	1269

AREA

STATEMENT