



ADIYOGI
REAL ESTATE **WHOLESALE**

உங்க எதிர்கால முதலீடுக்கு
அரக்கோணத்துல ஒரு அருமையான Site!

SAI AMIRTHA NAGAR சாய் அம்ர்தா நகர்

அரக்கோணம் - சோளிங்கர்

அதிக அளவில் வீடுகளுக்கு மத்தியில் உங்களுக்கென்று
ஒரு வீட்டு மனை...!



Approval No: 13/2015

Ready to Build Your Home
Villa & Plots @ Prime Location

AFFORDABLE PLOTS FOR YOUR FAMILY



Sholingur - Arakonam State Highway



Arakonam Railway Station




Sholingur Narasimha Temple

Thalikal Village



Banavaram Railway Station

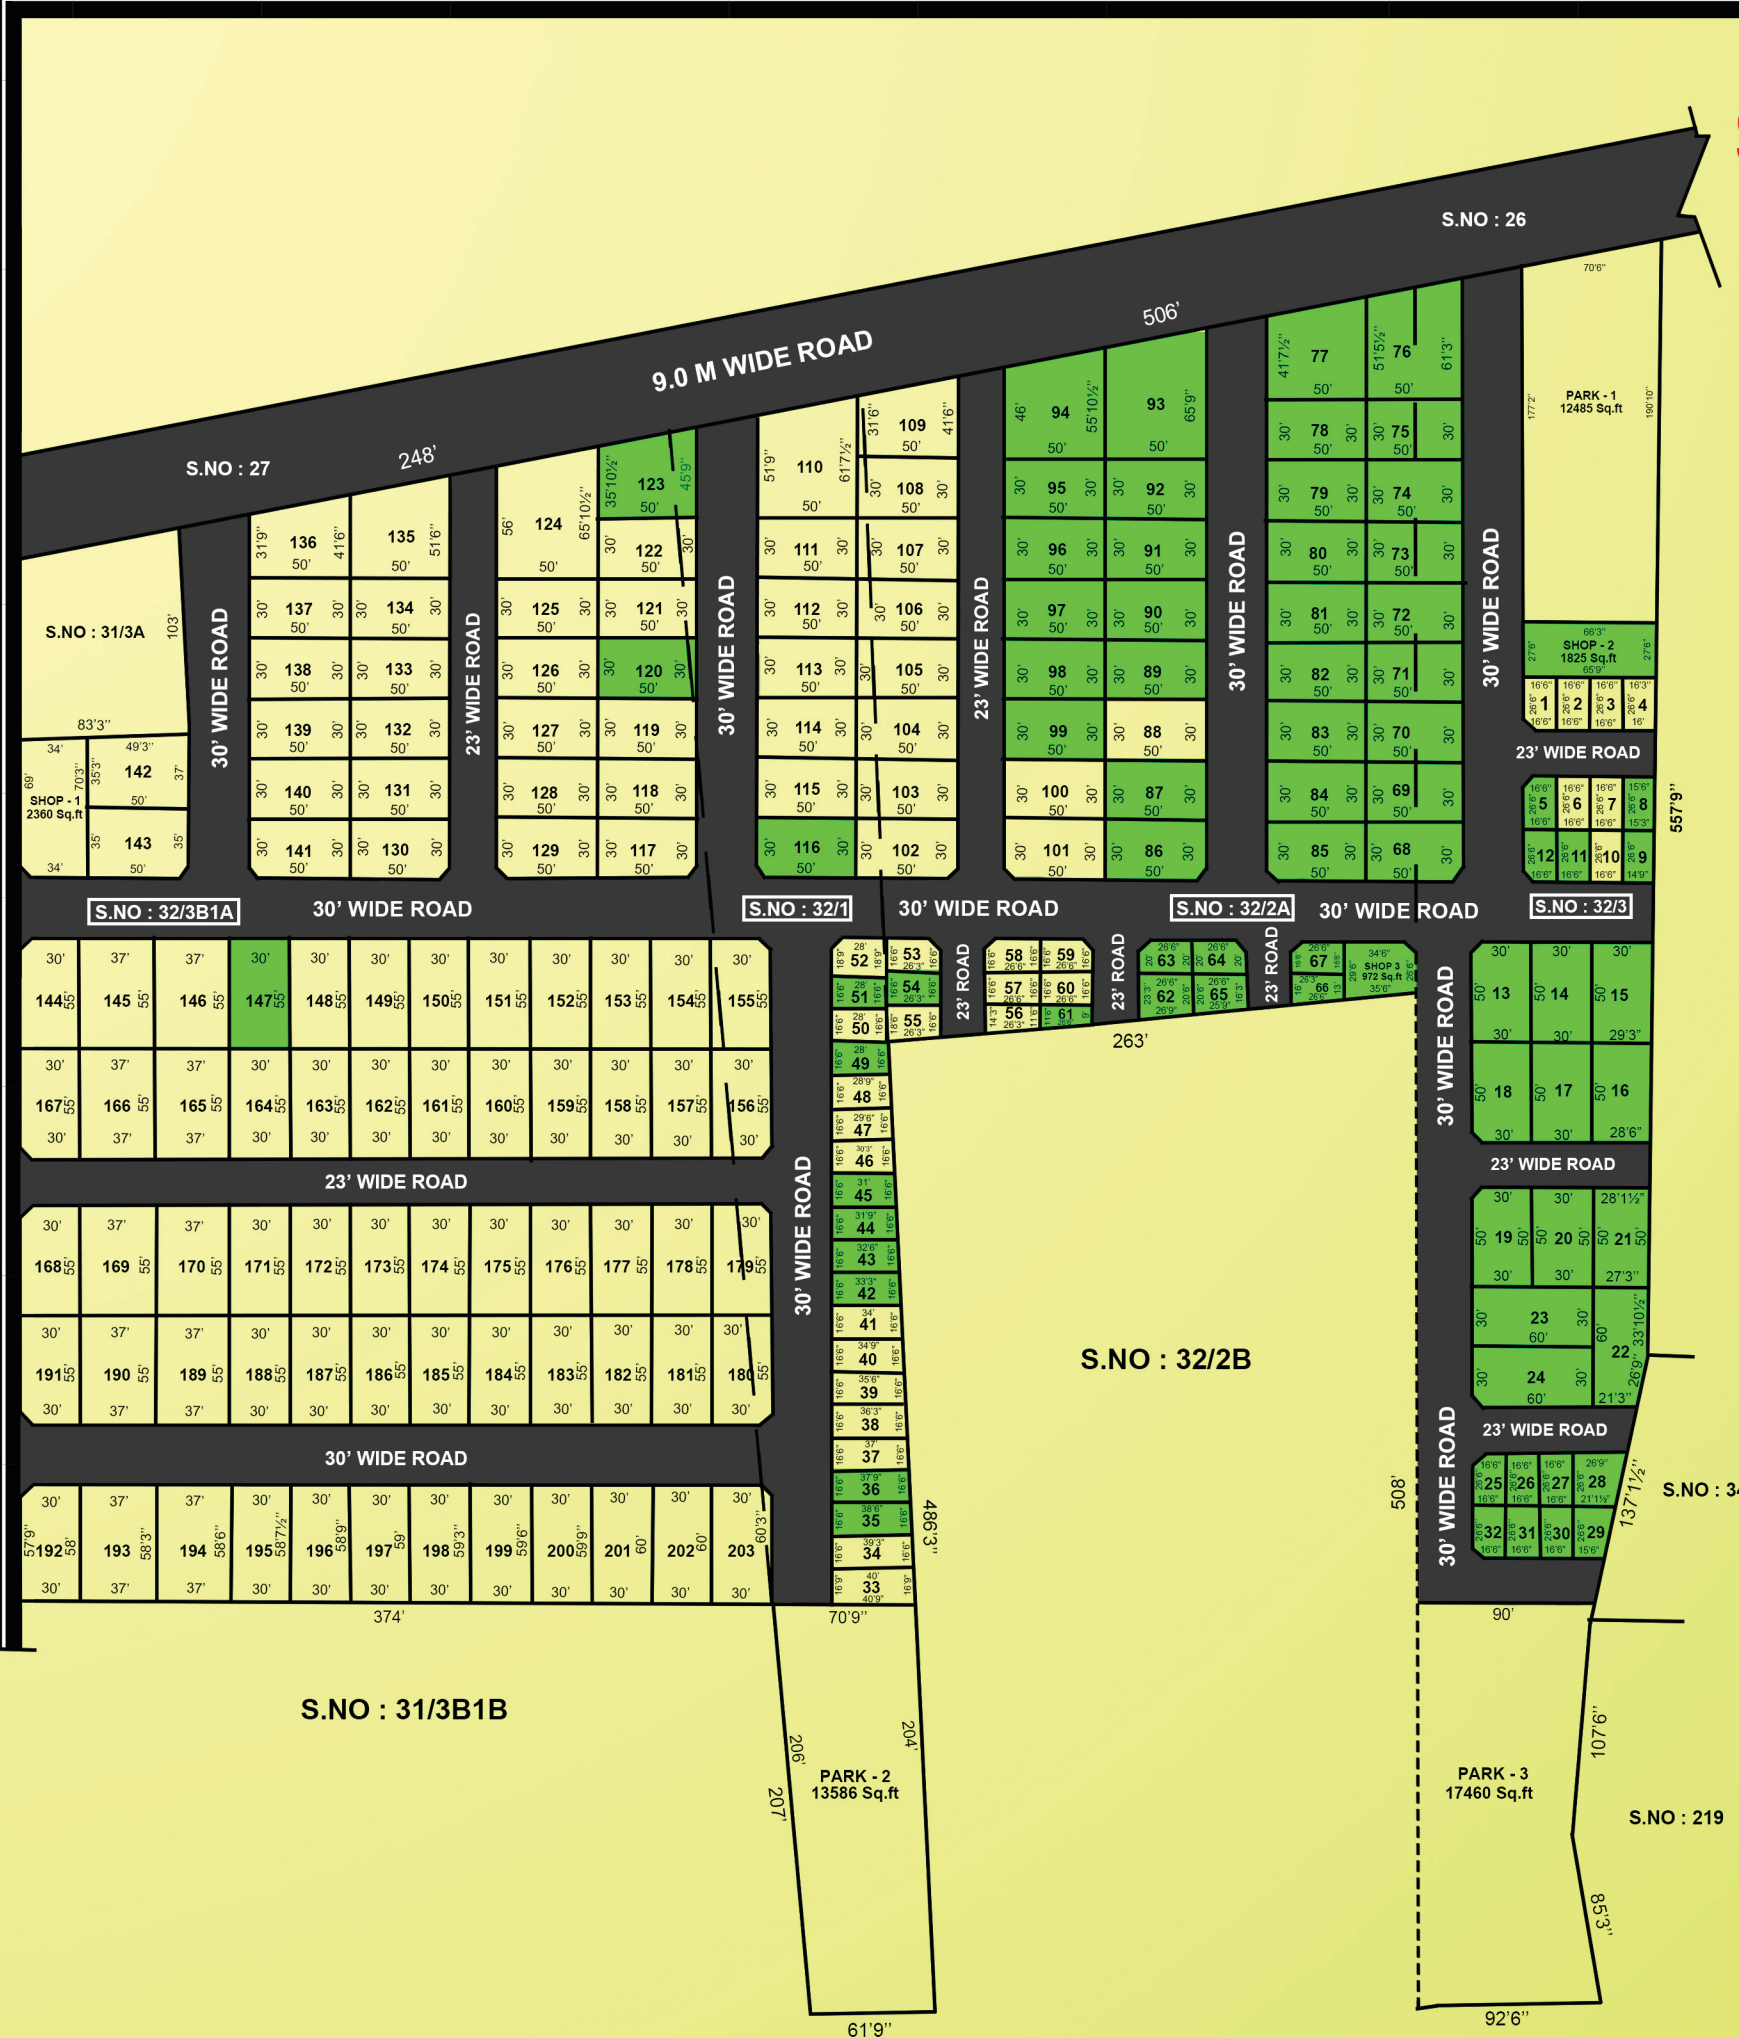

SAI AMIRTHA NAGAR

LP/D DTCP APPROVED NUMBER : 13/2015


PLAN SHOWING THE LAYOUT OF HOUSE SITE IN SURVEY NO : 31/3B1A,
32/1, 32/2A & 32/3 OF THALIKKAL VILLAGE, SHOLINGUR TALUK,
RANIPET DISTRICT

ADIYOGI
REAL ESTATE **WHOLESALE**

PLOT NO.	AREA SQ.FT	PLOT NO.	AREA SQ.FT	PLOT NO.	AREA SQ.FT	PLOT NO.	AREA SQ.FT	PLOT NO.	AREA SQ.FT	PLOT NO.	AREA SQ.FT
1	420	41	567	81	1500	121	1500	161	1650	201	1796
2	437	42	555	82	1500	122	1500	162	1650	202	1800
3	437	43	542	83	1500	123	2035	163	1650	203	1800
4	430	44	530	84	1500	124	3040	164	1650	SHOP 1	2360
5	430	45	517	85	1493	125	1500	165	2035	SHOP 2	1825
6	437	46	505	86	1493	126	1500	156	2035	SHOP 3	972
7	437	47	493	87	1500	127	1500	167	1643		
8	400	48	480	88	1500	128	1500	168	1643		
9	398	49	468	89	1500	129	1493	169	2035		
10	437	50	462	90	1500	130	1493	170	2035		
11	437	51	462	91	1500	131	1500	171	1650		
12	430	52	518	92	1500	132	1500	172	1650		
13	1493	53	426	93	3027	133	1500	173	1650		
14	1500	54	433	94	2535	134	1500	174	1650		
15	1474	55	459	95	1500	135	2320	175	1650		
16	1449	56	338	96	1500	136	1826	176	1650		
17	1500	57	437	97	1500	137	1500	177	1650		
18	1493	58	430	98	1500	138	1500	178	1650		
19	1493	59	430	99	1500	139	1500	179	1643		
20	1500	60	437	100	1500	140	1500	180	1643		
21	1379	61	271	101	1493	141	1493	181	1650		
22	1538	62	583	102	1493	142	1792	182	1650		
23	1800	63	523	103	1500	143	1750	183	1650		
24	1793	64	523	104	1500	144	1643	184	1650		
25	430	65	480	105	1500	145	2035	185	1650		
26	437	66	385	106	1500	146	2035	186	1650		
27	437	67	430	107	1500	147	1650	187	1650		
28	628	68	1493	108	1500	148	1650	188	1650		
29	477	69	1500	109	1815	149	1650	189	2035		
30	437	70	1500	110	2821	150	1650	190	2035		
31	437	71	1500	111	1500	151	1650	191	1643		
32	430	72	1500	112	1500	152	1650	192	1730		
33	676	73	1500	113	1500	153	1650	193	2150		
34	654	74	1500	114	1500	154	1650	194	2160		
35	641	75	1500	115	1500	155	1643	195	1758		
36	629	76	2810	116	1493	156	1643	196	1761		
37	616	77	2316	117	1493	157	1650	197	1767		
38	604	78	1500	118	1500	158	1650	198	1774		
39	592	79	1500	119	1500	159	1650	199	1785		
40	579	80	1500	120	1500	160	1650	200	1788		

மனையின் சிறப்பு அம்சங்கள்

- ✓ அரசு அங்கீகாரம் பெற்ற (DTCP Approved) மனைப்பிரிவு
- ✓ நமது மனைப்பிரிவில் சுவையான குடிநீர் மற்றும் இயற்கை சூழலில் அமைந்துள்ளது
- ✓ நமது மனைப்பிரிவில் மின்சார வசதி உள்ளது.
- ✓ நமது மனைப்பிரிவு 100% மிக தெளிவான ஆவணங்கள் பெற்ற மனைப்பிரிவு
- ✓ நமது மனைப்பிரிவை சுற்றிலும் பாதுகாப்பு வேலி அமைக்கப்பட்டுள்ளது
- ✓ நமது மனைப்பிரிவிற்கு நேரடியாக சோளிங்கர் மற்றும் அரக்கோணம் அனைத்து இடங்களிலிருந்தும் பேருந்து, ஷேர் ஆட்டோ வசதி உள்ளது.
- ✓ நமது மனைப்பிரிவின் உள்ளே 30 மற்றும் 23 அடி அகல தார் சாலைகள் அமைக்கப்பட்டுள்ளது. சுமார் 43.510 சதுர அடியில் 3 புங்காக்கள் அமைந்துள்ளது.
- ✓ விரைவில் பாண்டி - திருப்பதி சிறப்பு இரயில்கள் இயக்கப்படவுள்ளது.
- ✓ நமது மனைப்பிரிவு காங்கிரேட் கற்களால் சிறந்த முறையில் அமைக்கப்பட்டுள்ளது.
- ✓ அனைவரும் வாங்கி பயன்பெறும் வகையில் 400 சதுர அடியில் இருந்து 3000 சதுர அடி வரை பிரிக்கப்பட்டுள்ளது.
- ✓ நமது மனைப்பிரிவு அருகிலேயே அரசு உற்நிலைப்பள்ளி, அரசு மருத்துவமனை, ரிஜிஸ்டர் ஆபீஸ், ஆங்கில பள்ளி, கல்லூரிகள் இவை அனைத்தும் அமைந்துள்ளது.
- ✓ பிரசித்தி பெற்ற தெய்வ ஸ்தலங்கள் (சோளிங்கர், நரசிங்க பெருமாள் மலைக்கோயில்) நமது மனையின் அருகிலேயே அமைந்துள்ளது.
- ✓ நமது மனையின் அருகாமையில் பானாவரம்(சோளிங்கர் இரயில் நிலையம்) அமைந்து உள்ளது.

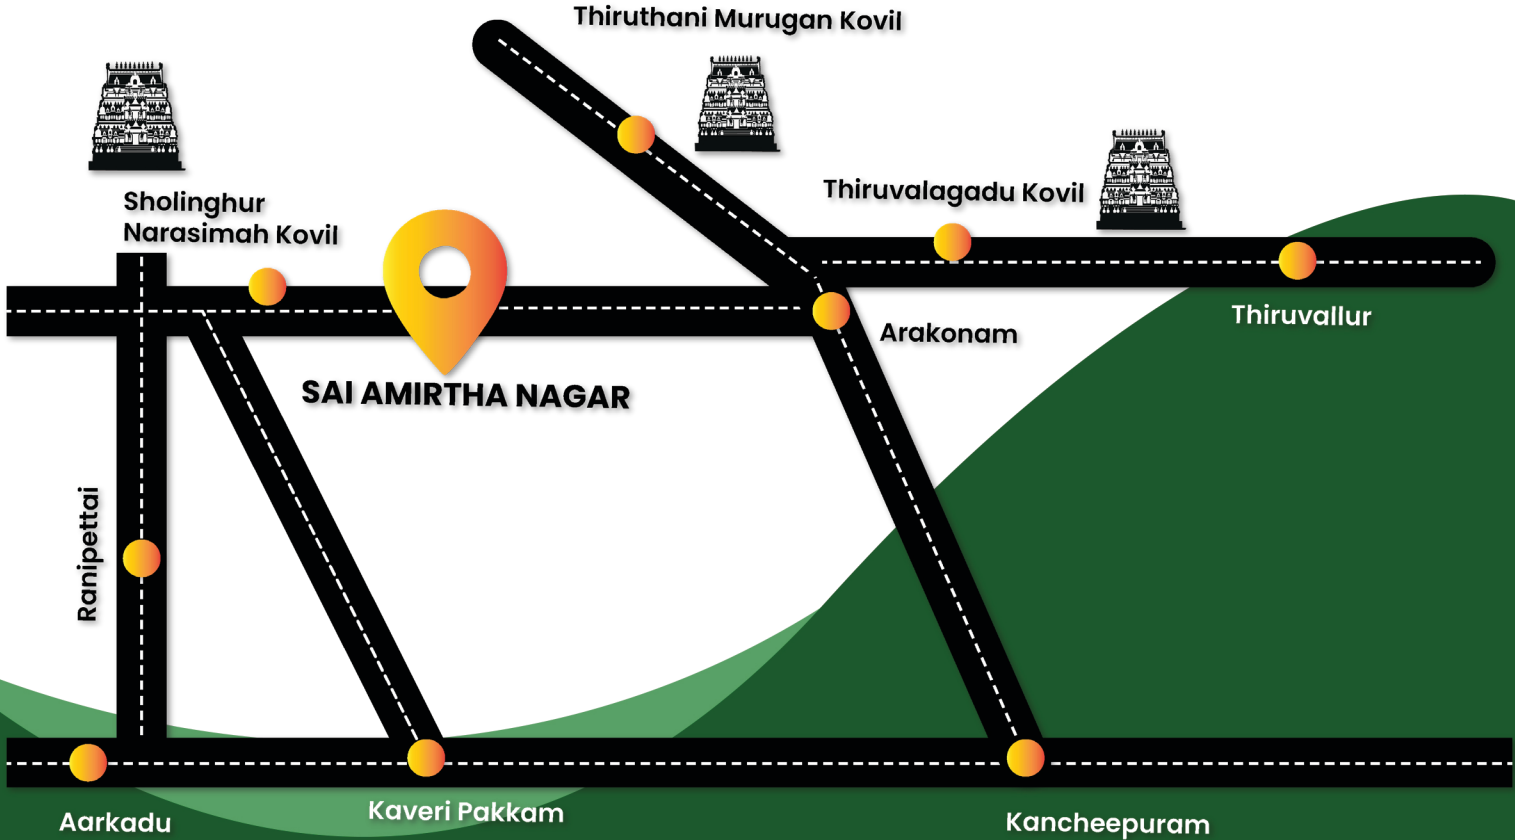

For Booking: